


ГЕНЕРАЛЬНЫЙ ПЛАН МО «КОМСОМОЛЬСКОЕ»
Карта планируемого размещения объектов
капитального строительства местного значения

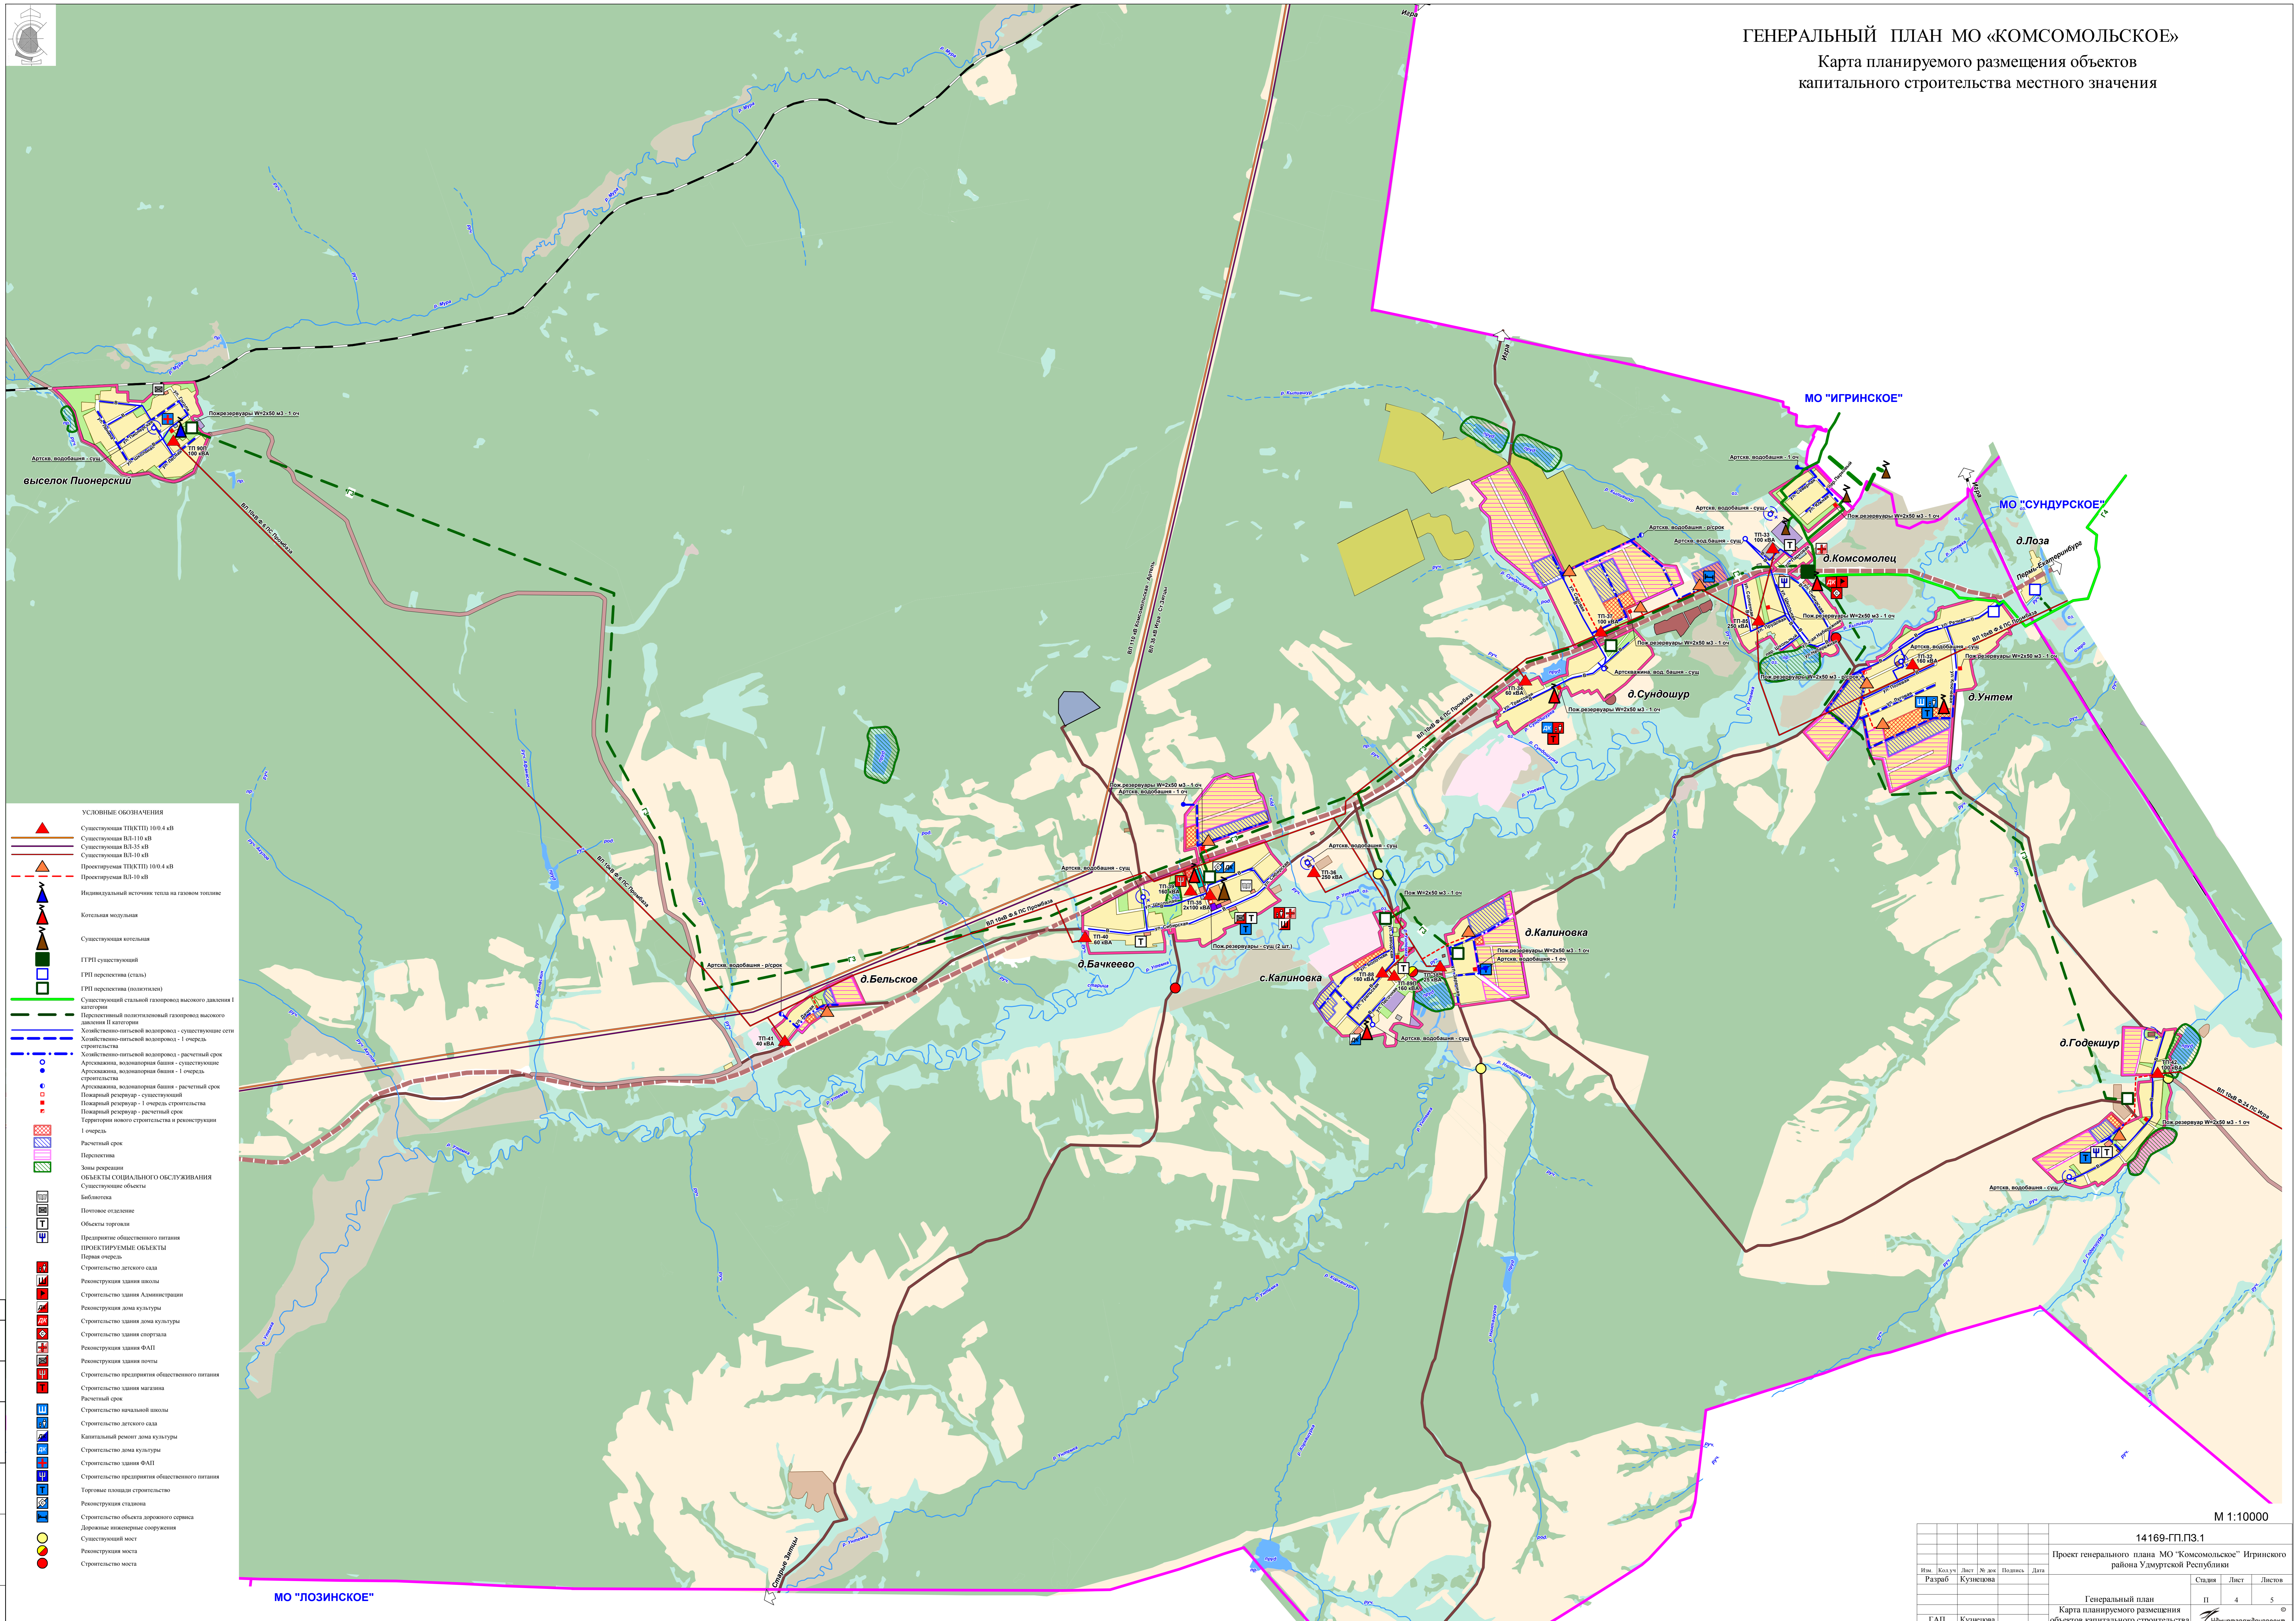

- УСЛОВНЫЕ ОБОЗНАЧЕНИЯ**
- ▲ Существующая ТПСТП 100.0 кВ
 - ▲ Существующая ВЛ-110 кВ
 - ▲ Существующая ВЛ-35 кВ
 - ▲ Существующая ВЛ-10 кВ
 - ▲ Проектируемая ТПСТП 100.0 кВ
 - ▲ Проектируемая ВЛ-10 кВ
 - ▲ Индивидуальный источник тепла на газовом топливе
 - ▲ Котельная модульная
 - ▲ Существующая котельная
 - ▲ ГТЭС существующий
 - ▲ ГТЭС перспектива (сталь)
 - ▲ ГТЭС перспектива (волокнооптический)
 - ▲ Существующий сильный газопровод высокого давления I категории
 - ▲ Перспективный полиэтиленовый газопровод высокого давления I категории
 - ▲ Хозяйственно-питьевый водопровод - существующие сети
 - ▲ Хозяйственно-питьевый водопровод - I очередь строительства
 - ▲ Хозяйственно-питьевый водопровод - расчетный срок
 - ▲ Артезианский водозаборная башня - существующие
 - ▲ Артезианский водозаборная башня - I очередь строительства
 - ▲ Артезианский водозаборная башня - расчетный срок
 - ▲ Пожарный резервуар - существующий
 - ▲ Пожарный резервуар - I очередь строительства
 - ▲ Пожарный резервуар - расчетный срок
 - ▲ Территория нового строительства и реконструкции I очереди
 - ▲ Расчетный срок
 - ▲ Переселение
 - ▲ Зоны решения
 - ▲ ОБЪЕКТЫ СОЦИАЛЬНОГО ОБСЛУЖИВАНИЯ
 - ▲ Существующие объекты
 - ▲ Библиотека
 - ▲ Почтовое отделение
 - ▲ Объекты торговли
 - ▲ Предприятие общественного питания
 - ▲ ПРОЕКТИРУЕМЫЕ ОБЪЕКТЫ
 - ▲ Новая очередь
 - ▲ Строительство детского сада
 - ▲ Реконструкция здания школы
 - ▲ Строительство здания Администрации
 - ▲ Реконструкция дома культуры
 - ▲ Строительство здания дома культуры
 - ▲ Строительство здания спортзала
 - ▲ Реконструкция здания ФАП
 - ▲ Реконструкция здания почты
 - ▲ Строительство предприятия общественного питания
 - ▲ Строительство здания магазина
 - ▲ Расчетный срок
 - ▲ Строительство начальной школы
 - ▲ Строительство детского сада
 - ▲ Капитальный ремонт дома культуры
 - ▲ Строительство дома культуры
 - ▲ Строительство здания ФАП
 - ▲ Строительство предприятия общественного питания
 - ▲ Торговые площади строительство
 - ▲ Реконструкция стадиона
 - ▲ Строительство объекта здравоохранения
 - ▲ Деревянные инженерные сооружения
 - ▲ Существующий мост
 - ▲ Реконструкция моста
 - ▲ Строительство моста

М 1:10000

				14169-ГП.ПЗ.1			
				Проект генерального плана МО "Комсомольское" Иринского района Удмуртской Республики			
Имя	Колонт.	Лист	№ доп.	Изданье	Дата	Страна	Лист
Разработчик	Куликцова					RU	4
				Генеральный план			
				Карта планируемого размещения объектов капитального строительства местного значения			
ГАП	Куликцова						5
ГИП	Перишко						0